

2008年12月竣工

## 立木音楽堂

設計 森山光春

施工

建築主

所在地 滋賀県大津市石山外畠町



始まりは、この景色からでした。



喫茶ホールに入るとすぐ目に飛び込んでくる一枚の絵画の様な景色。  
四季のうつろいを感じる。



南側の客席。時間の経過とともに、光と影が変化する。



北側客席。穴あきブロックと水盤も楽しめる。



北側客席から、水盤を見る。



ボーチから、水盤を見る。



西側外観を見る。日没時に喫茶ホールから、川へ沈む太陽を見ることができる。





北東側外観を見る。



主要地方道大津南郷宇治線  
(法第42条1項1号道路)

瀬田川

配置図・屋根状図 S=1:200

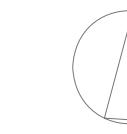


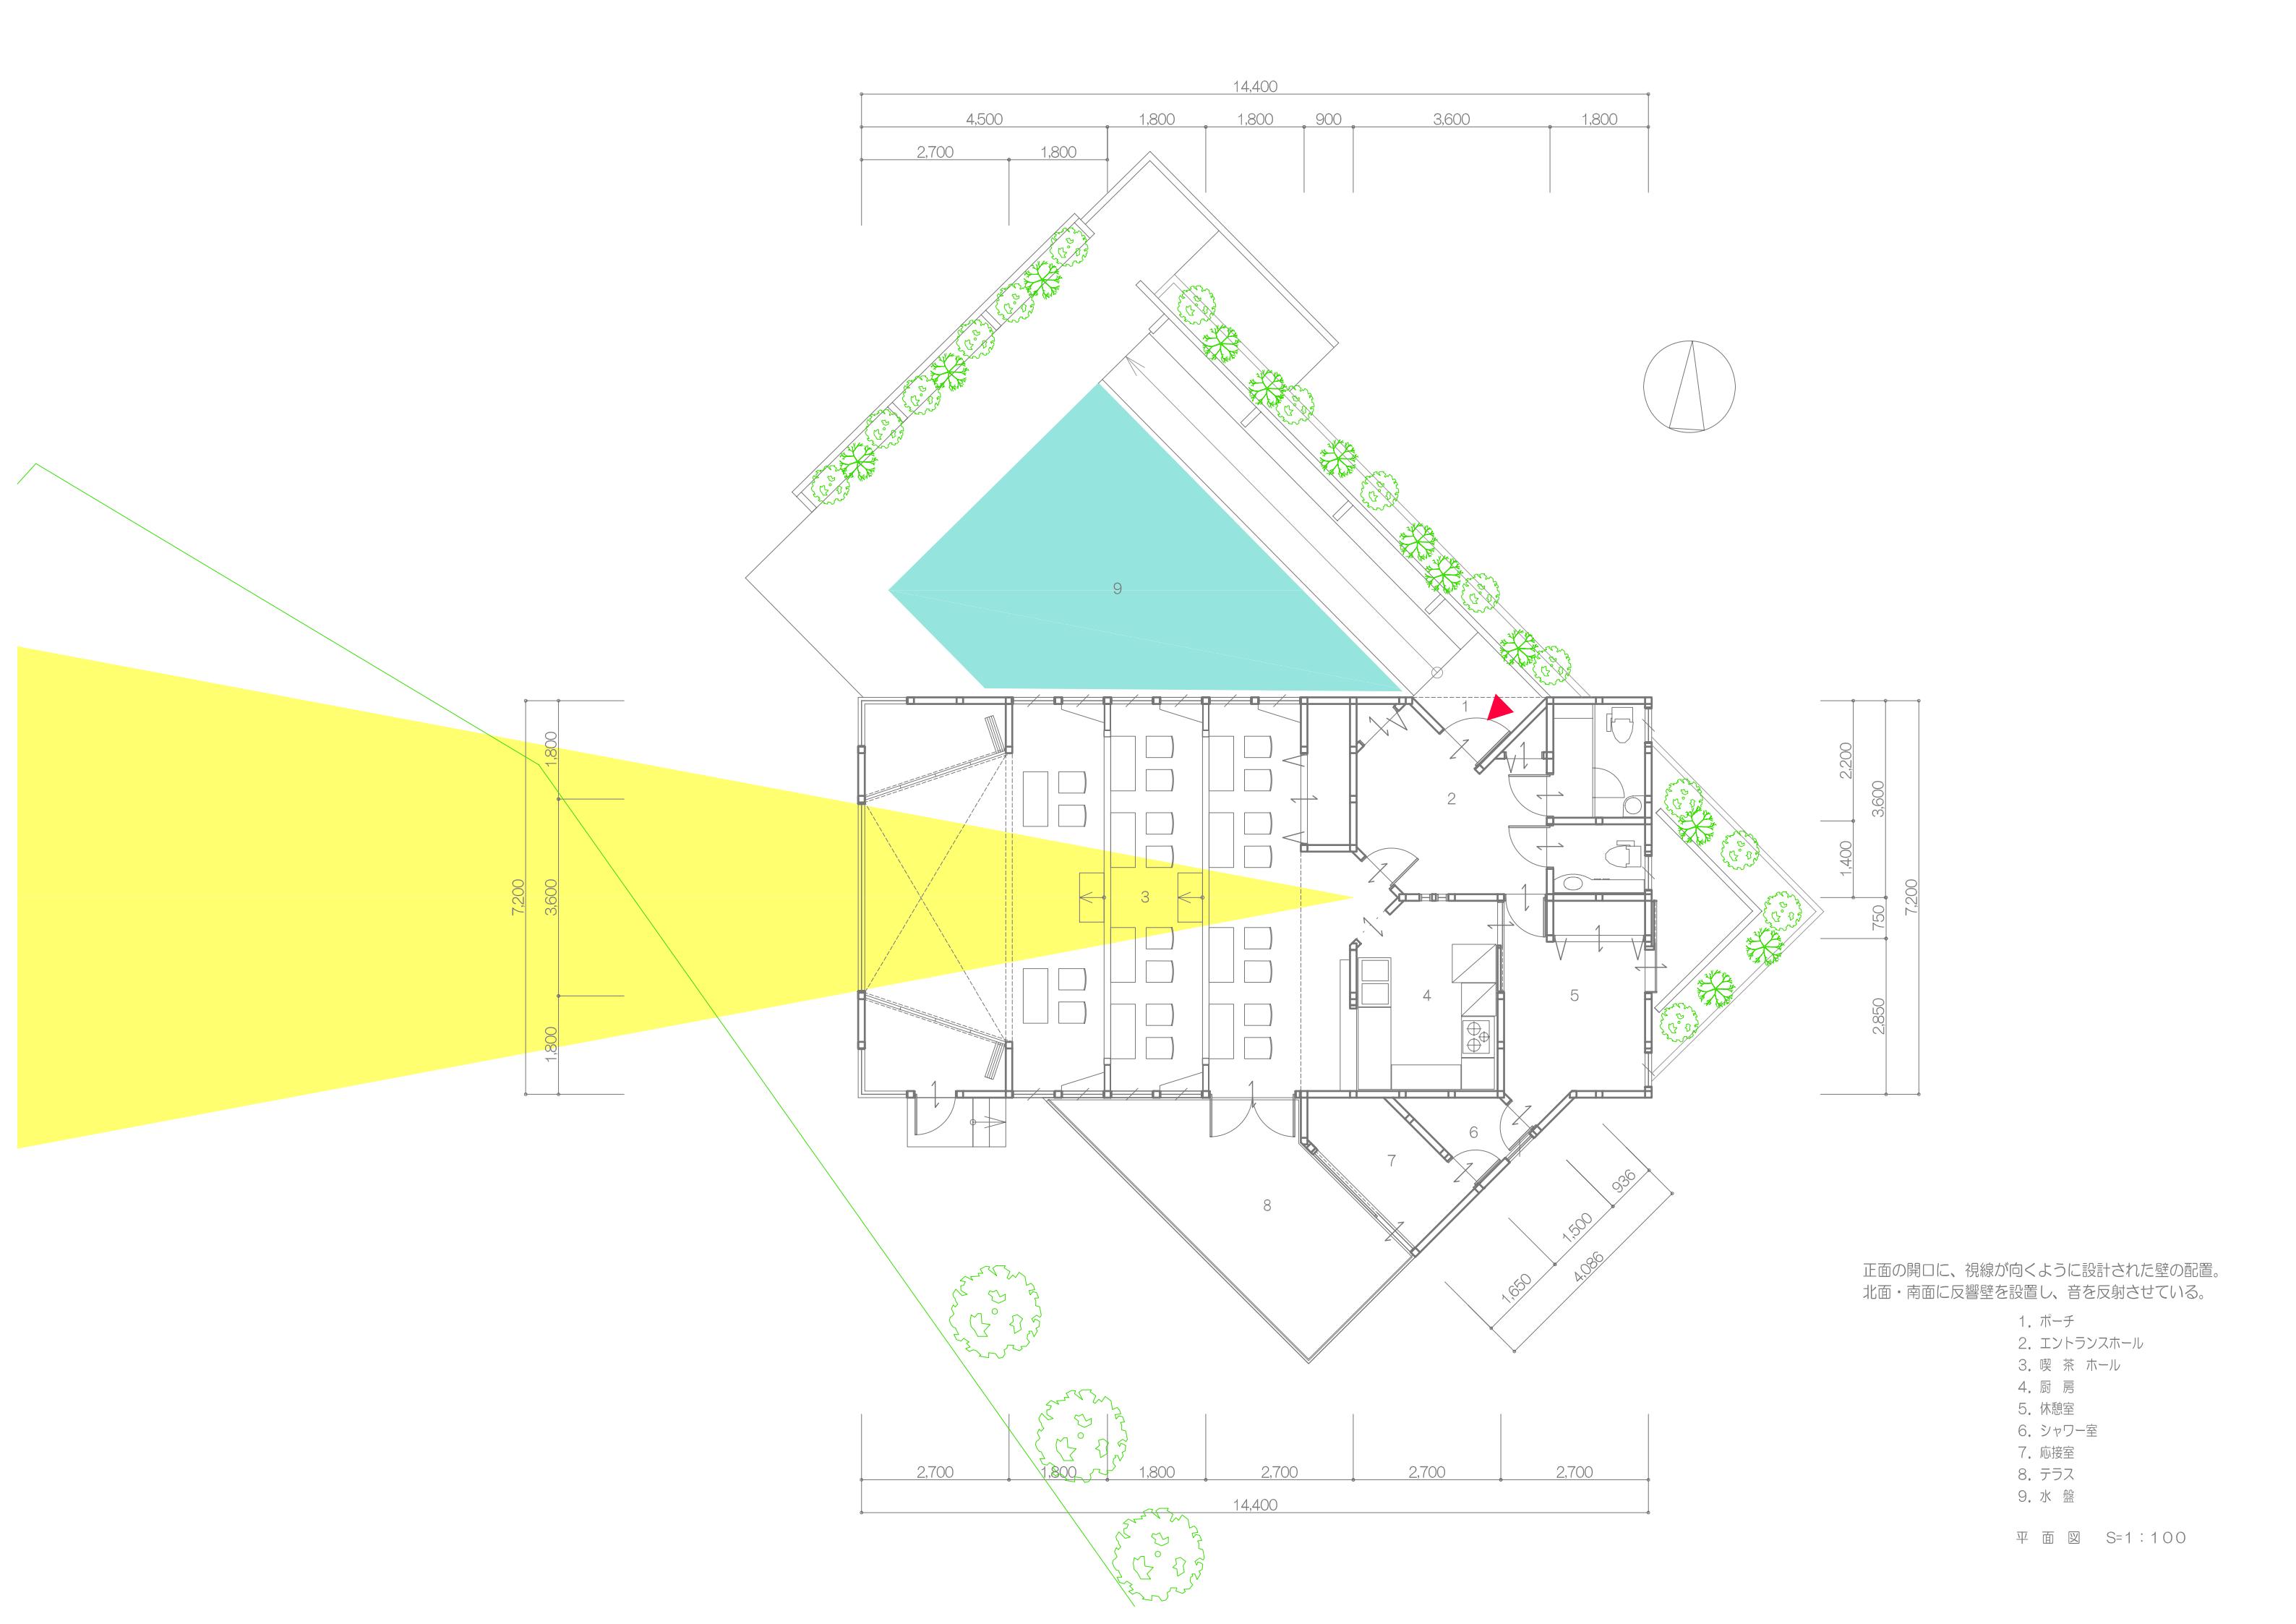

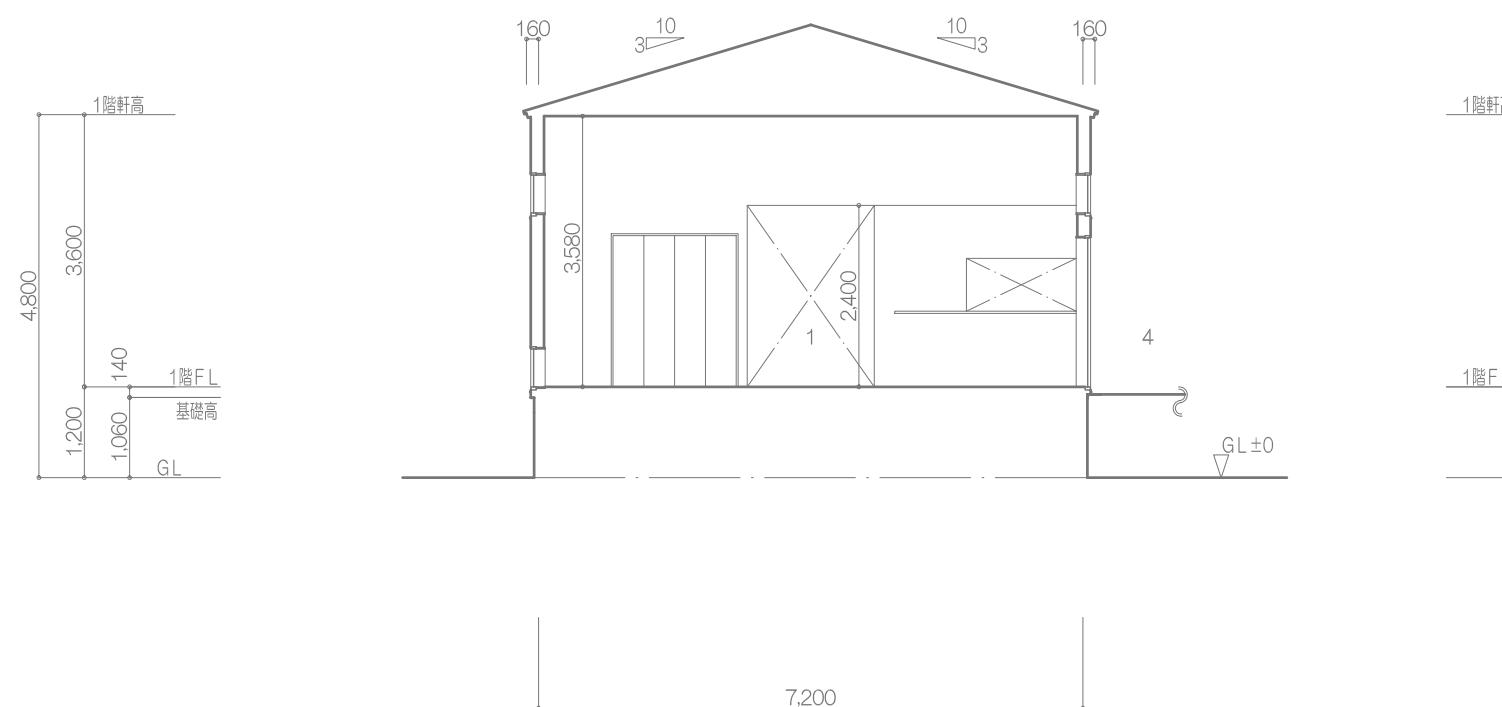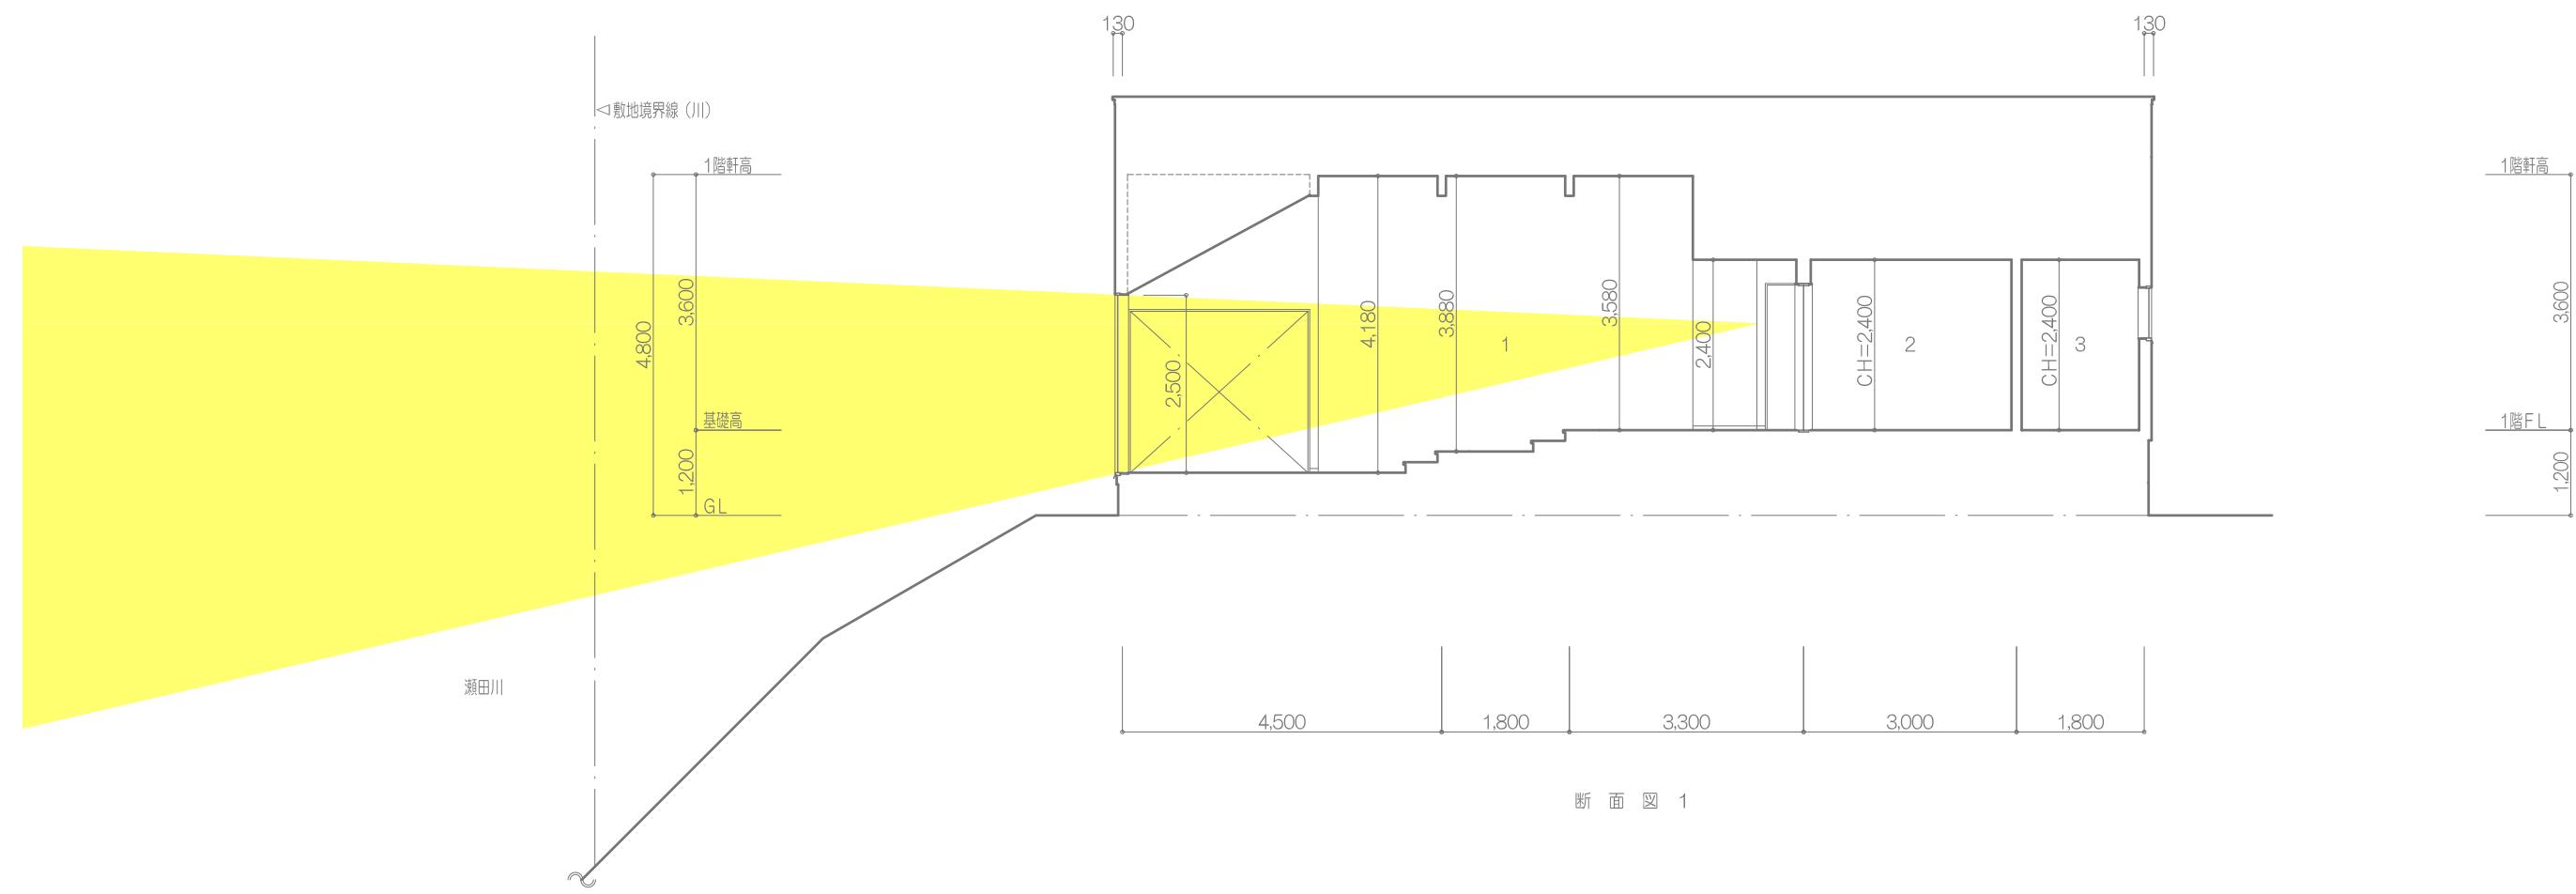

断面図

S=1:100

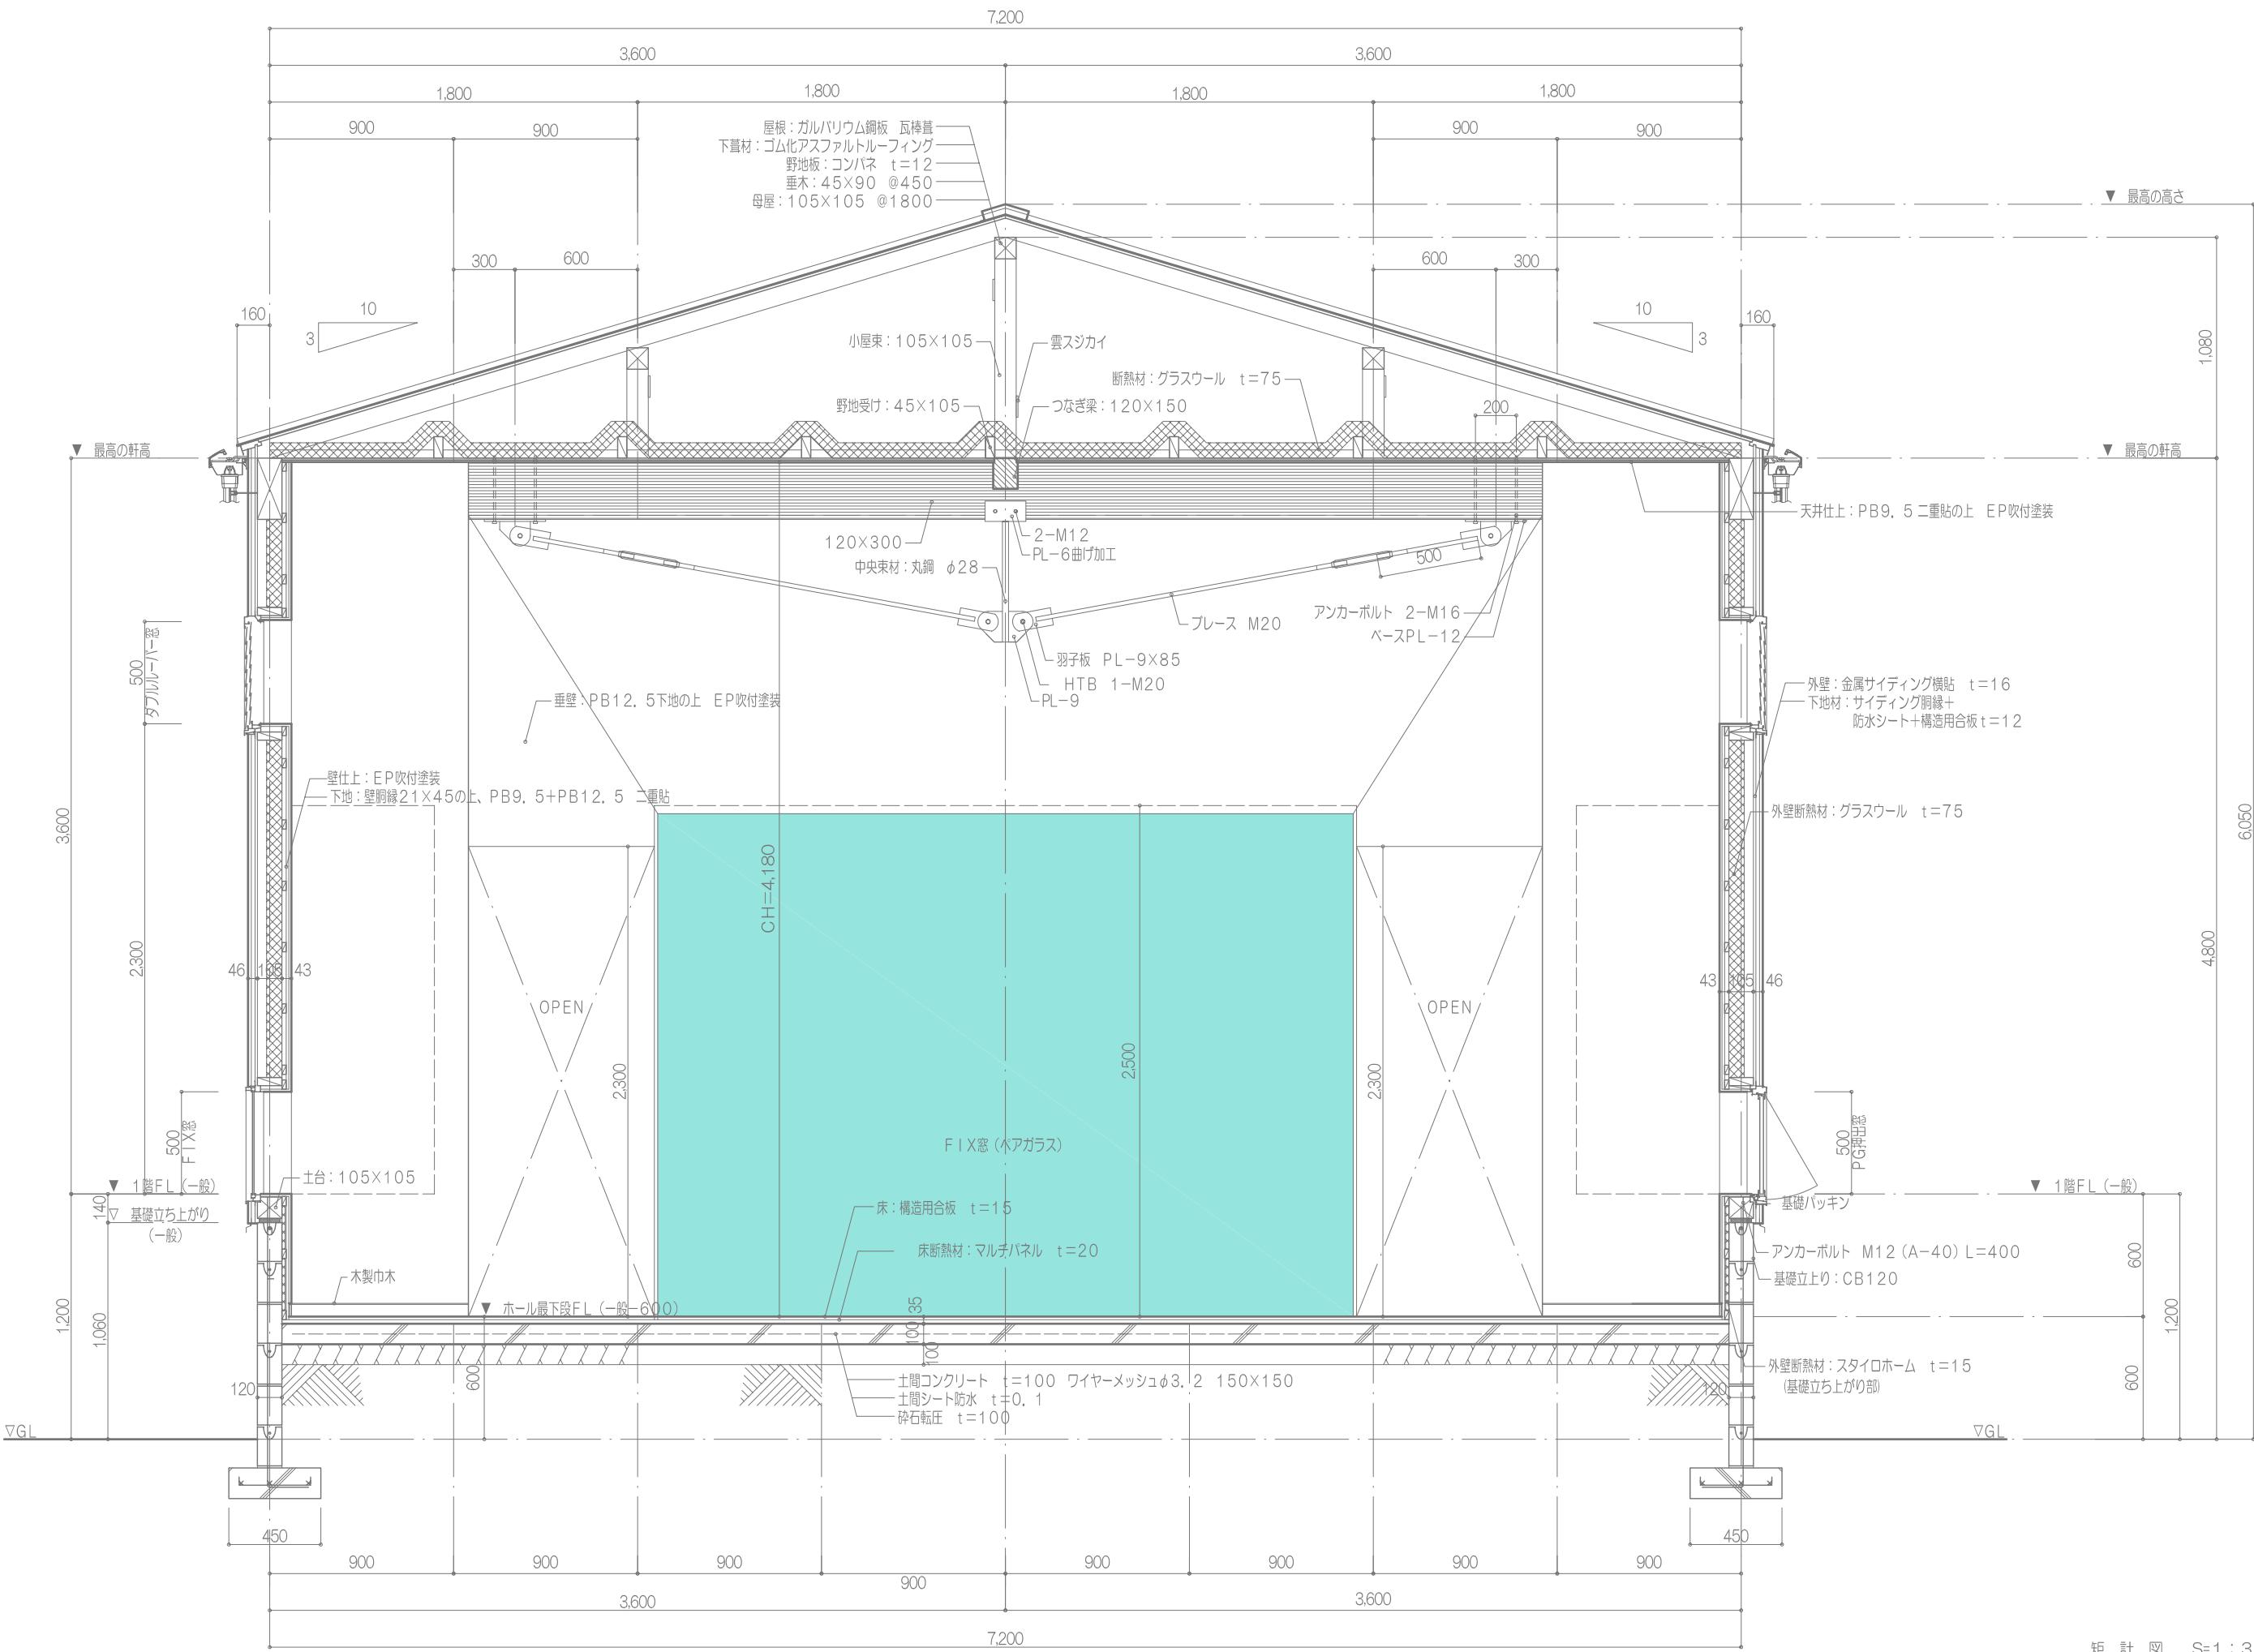



仮設の台から、仮設の窓枠を見る。



建物の軸線の延長線上から瀬田川を見る。



仮設の台を見る。

## 風景を切り取る窓

施主が偶然見つけてしまったこの瀬田川の景色に、魅了されたことから始まった。

チョロが得意な施主が望む空間は、この景色と生演奏とコーヒー。

どうしても実現させたい施主の熱意から、この計画は始まる。

この敷地の条件（市街化調整区域内外、琵琶湖国定公園 第2種特別地域、風致地区）に對して申請には時間がかかり、予算の制限がある厳しい中での設計の工夫でコストを節約し、着工に至る。

この景色を、内部空間に取り込みたいという施主の要望にこたえるため、川の流れから建物の軸線を決定。実際の客席の高さにブロックを積み、喫茶ホールに入った場所を仮設し、窓の位置と大きさを決定（左写真）。

この大きな一枚の風景画の窓に視線を集める設計により、来客者は入った瞬間、景色に魅了され、心地よい音楽とコーヒーの香りにしばし時を忘れるのである。

所在地 滋賀県大津市石山外畠町

主要用途 喫茶店

建主 立木音楽堂

設計

建築・監理 森山光春 / 森山建築設計事務所

施工

建築主

規模

敷地面積 745.30 m<sup>2</sup>

建築面積 111.67 m<sup>2</sup>

延床面積 110.04 m<sup>2</sup>

1階 110.04 m<sup>2</sup>

建ぺい率 14.98% (許容: 60%)

容積率 14.76% (許容: 200%)

階数 地上 1 階

寸法

最高高 6,050mm

軒高 4,800mm

天井高 一般 2,400mm

喫茶ホール 2,400mm

3,580mm

3,880mm

4,180mm

敷地条件

地域地区 都市計画区域内外（防火指定なし）

道路幅員 13.000m

駐車台数 14 台

構造

主体構造 木造軸組構造

基礎 布基礎

工程

設計期間 2007年5月～2008年5月

施工期間 2008年6月～2008年12月

外部仕上

屋根 ガルバリウム鋼板 瓦棒葺

外壁 金属サイディング横貼

一部 カラマツ板貼 OSCL塗装

外構 塀 穴あきブロック 素地仕上

内部仕上

喫茶ホール 床 構造用合板 OSCL塗装

壁 PB二重貼 EP塗装

天井 PB二重貼 EP塗装

利用案内

営業日 土・日・祝日

営業時間 11:00～夕暮れまで

問合せ tel. 077-546-4000